


Unterwerk Grüze Winterthur



Traforaum, Juni 1999

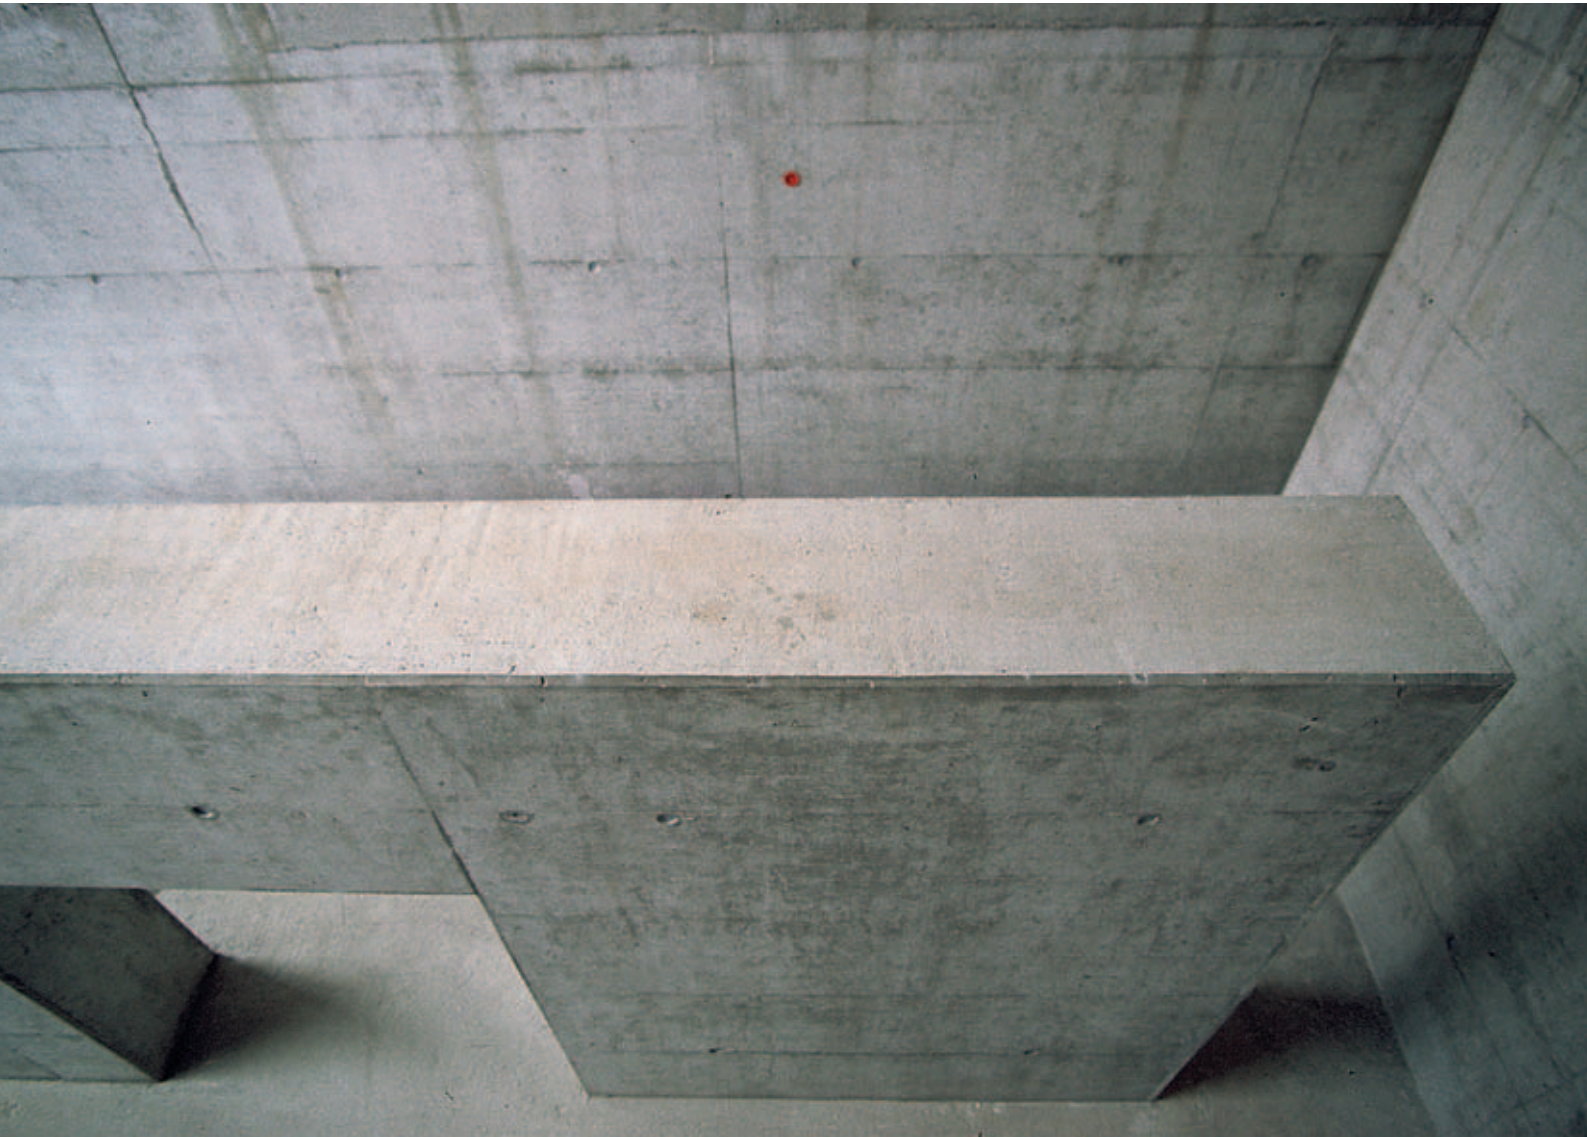

Neubau des Unterwerkes Grüze für die Stadt Winterthur.


Industriebau in Stahlbeton / Stahlbau und Ausfachung der Stahlkonstruktion mit Industriesichtmauerwerk aus Kalksandsteinen.

Bauführung: R. Stolz

Polier: A. Schwager

schneider

W. Schneider AG
Bauunternehmung
Aadorferstrasse 670
8353 Elgg
Tel. 052 364 32 32
Fax 052 364 12 48
www.schneiderbau.ch

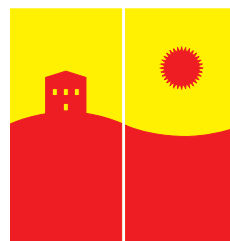

W. Schneider AG
Bauunternehmung
Römerstrasse 47
8400 Winterthur
Tel. 052 245 01 50
Fax 052 245 01 51
www.schneiderbau.ch